


# Diez Canseco

681

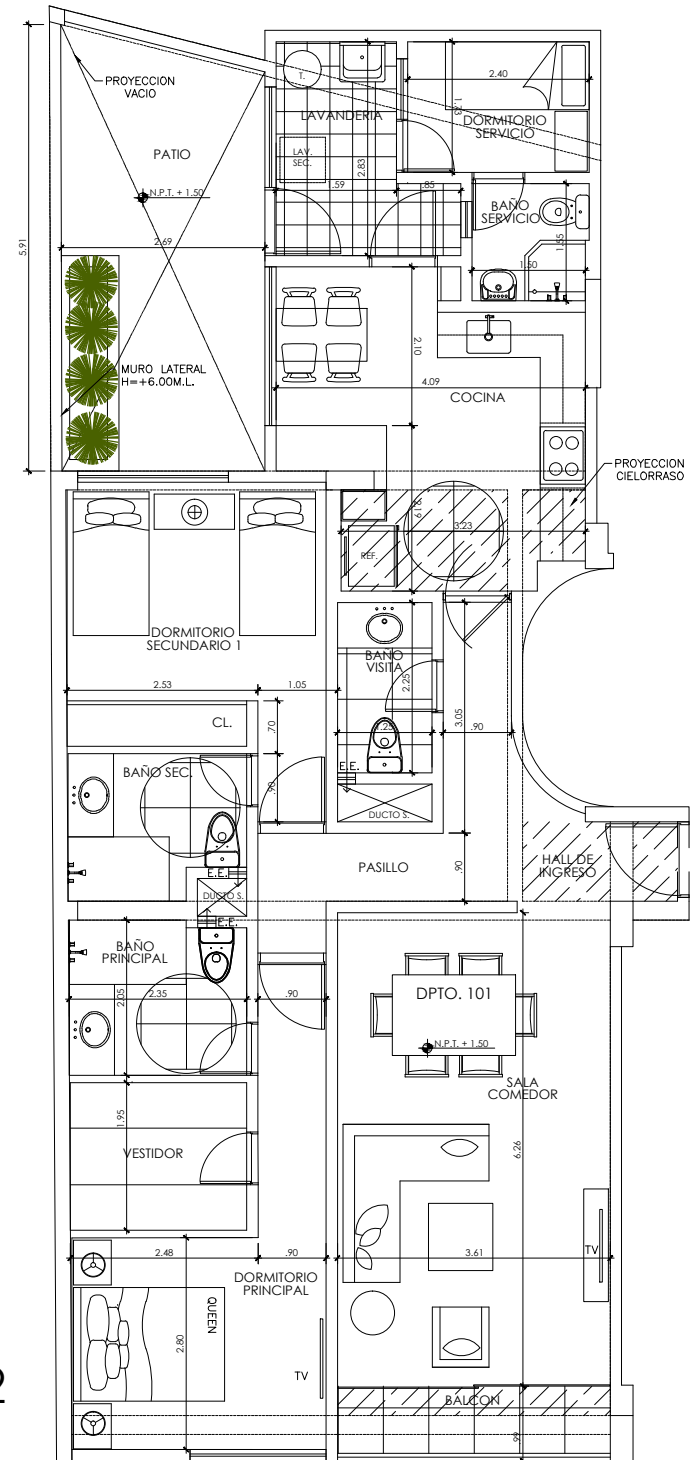

Departamento 101  
Área total: 136.5 m<sup>2</sup>  
Área techada: 120.0 m<sup>2</sup> / Área libre: 16.5m<sup>2</sup>  
TIPO C  
ESC 1:100