


# Diez Canseco

681

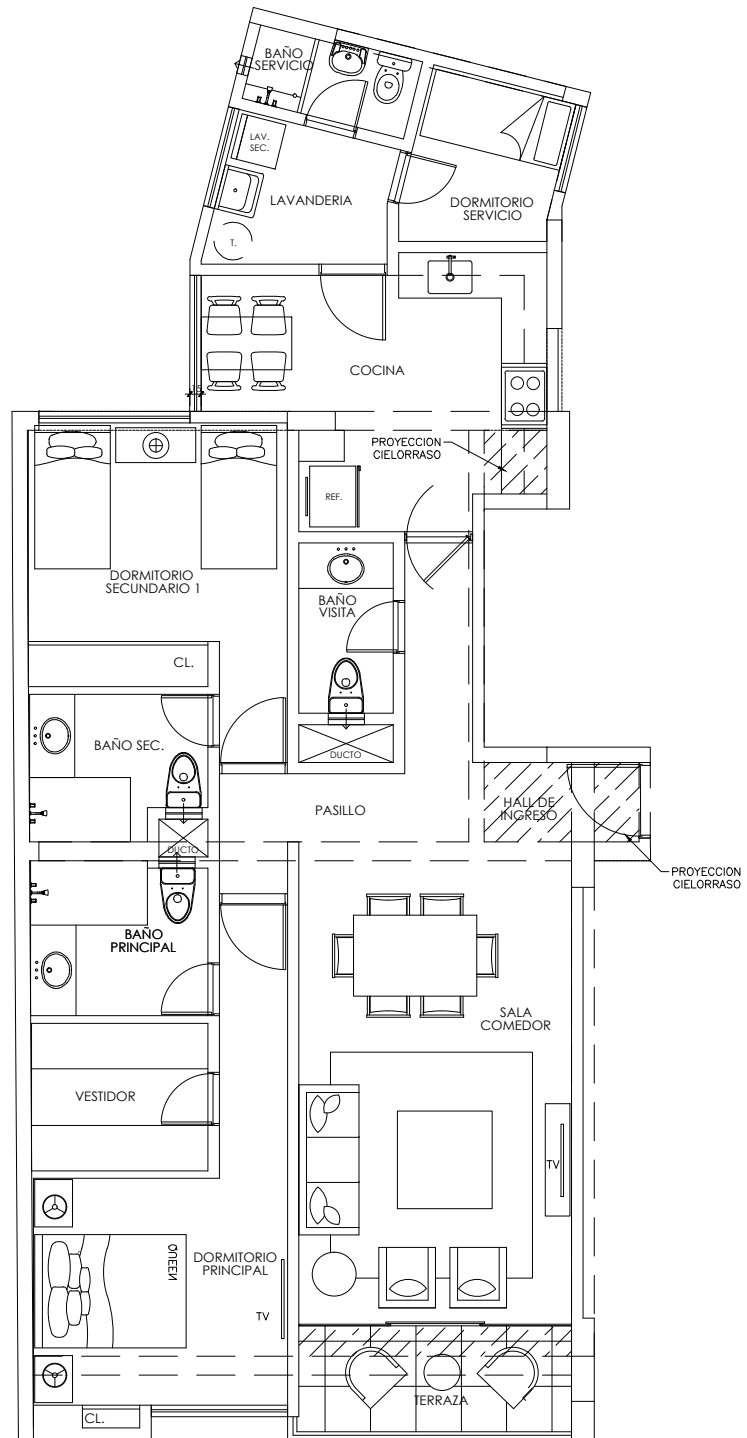

Departamento 101  
Área total: 120 m<sup>2</sup>  
TIPO C