


Diez Canseco 681

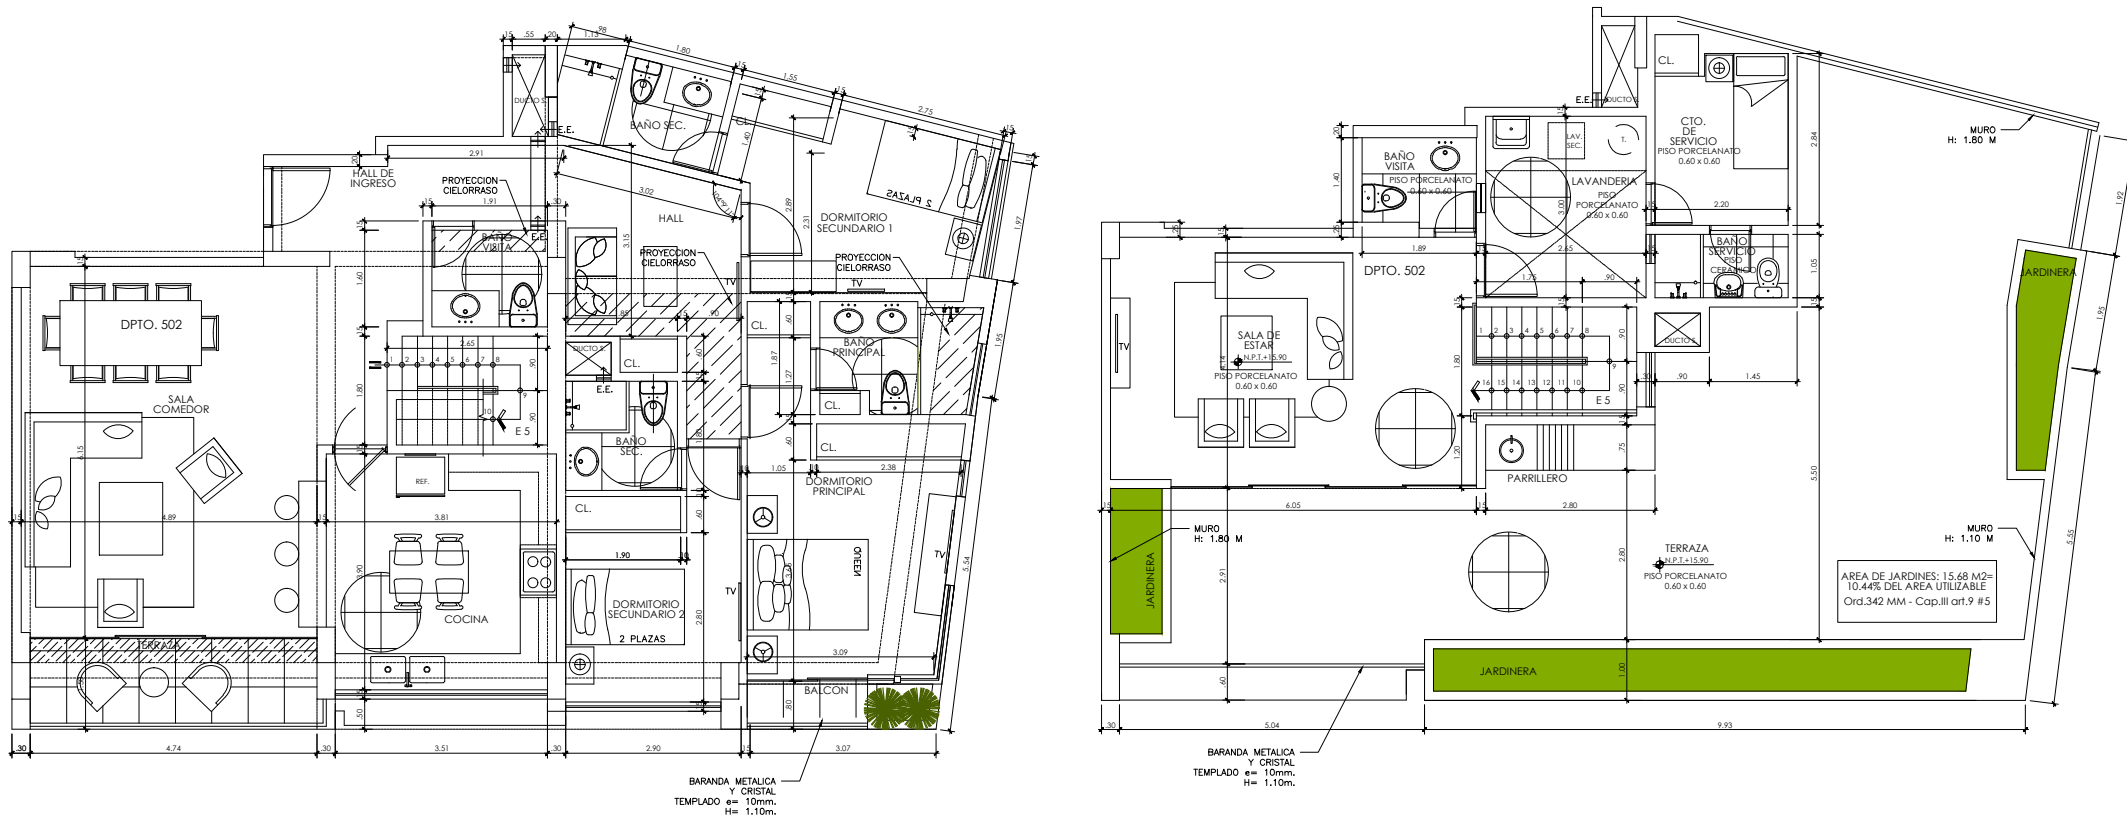

Departamento 502
 Área total: 300.4 m²
 Área techada: 206.4 m² / Área libre: 94.0 m²
 TIPO H
 ESC 1:125