


Diez Canseco

681

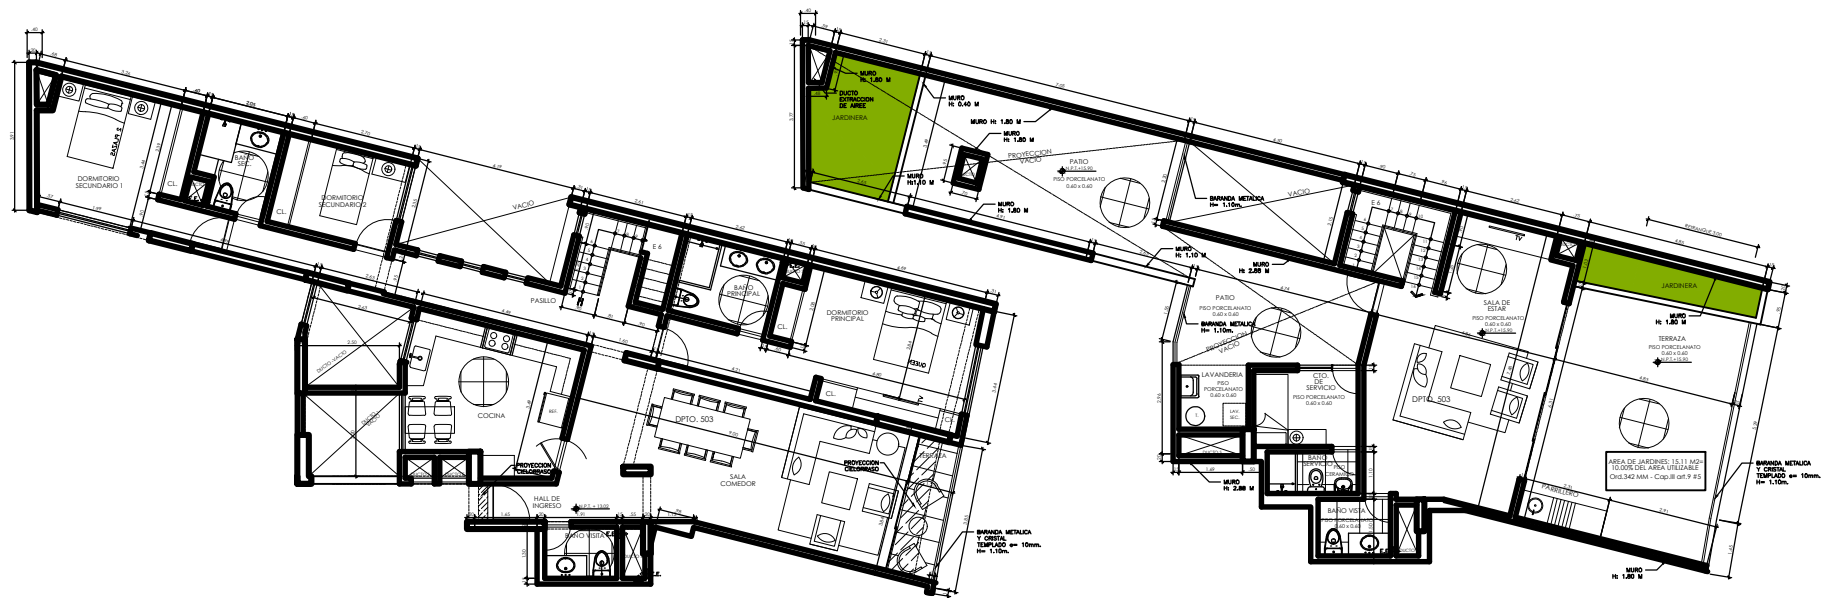

Departamento 503
Área total: 302.4 m²
Área techada: 210.5 m² / Área libre: 91.9 m²
TIPO I
ESC 1:175