


IDEAS DE DISEÑO
(por cuenta de cliente)

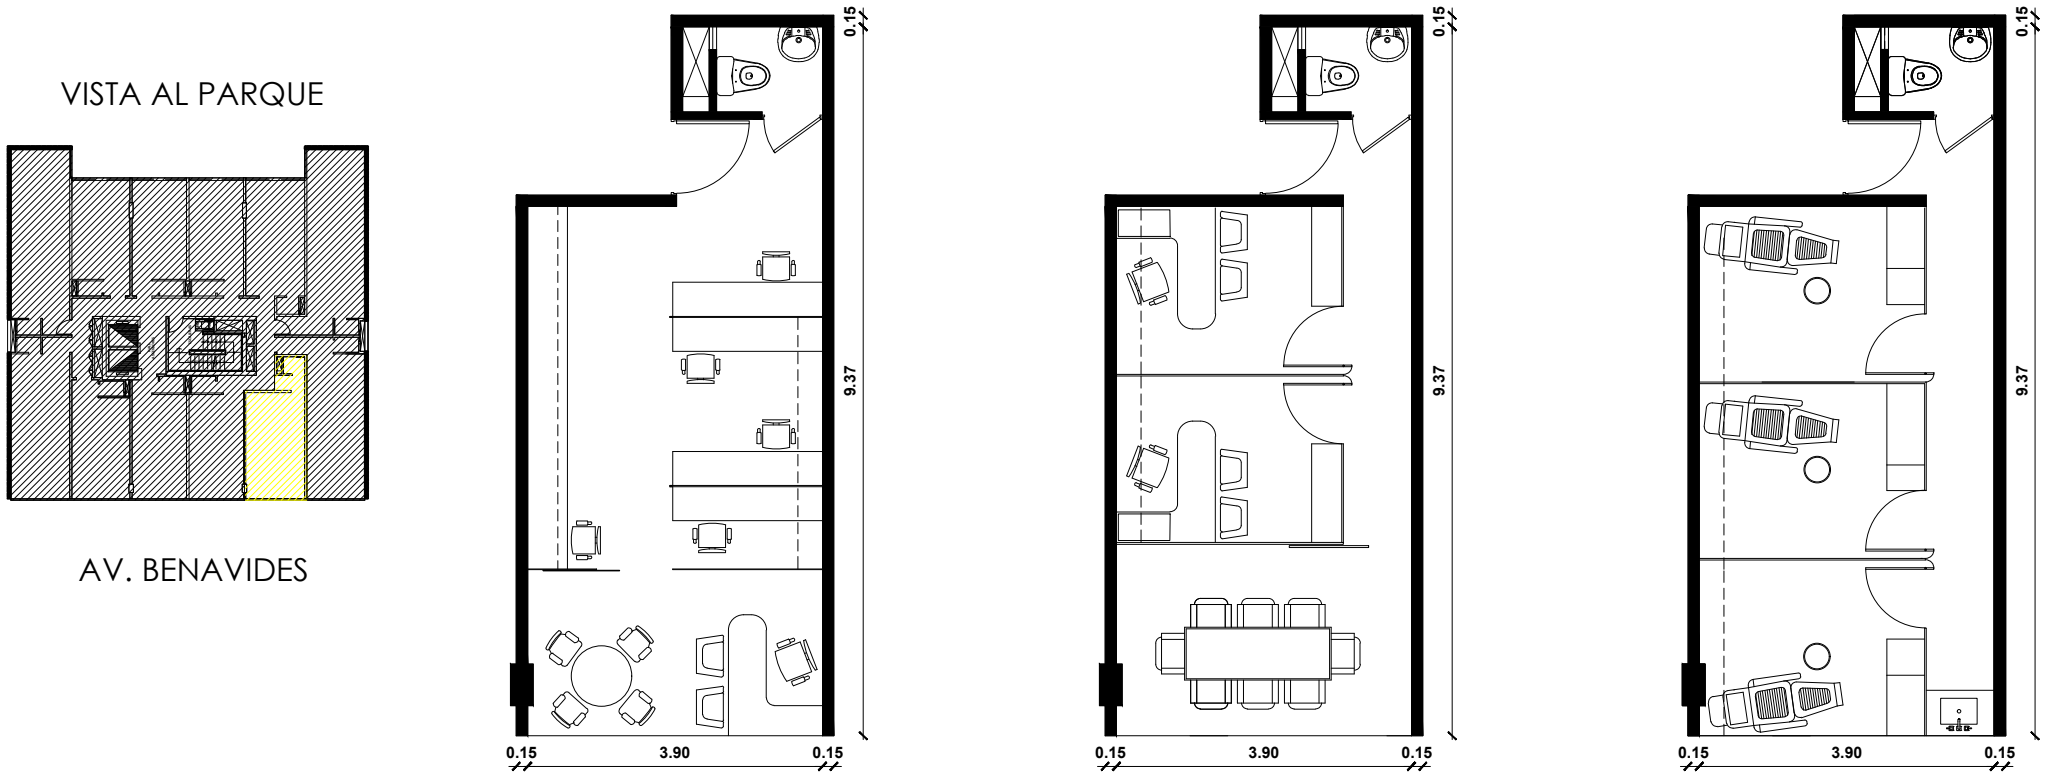

Of. A11 - (del piso 2° al 6°)
33.36 m²
ESC 1/100