


IDEAS DE DISEÑO  
(por cuenta de cliente)

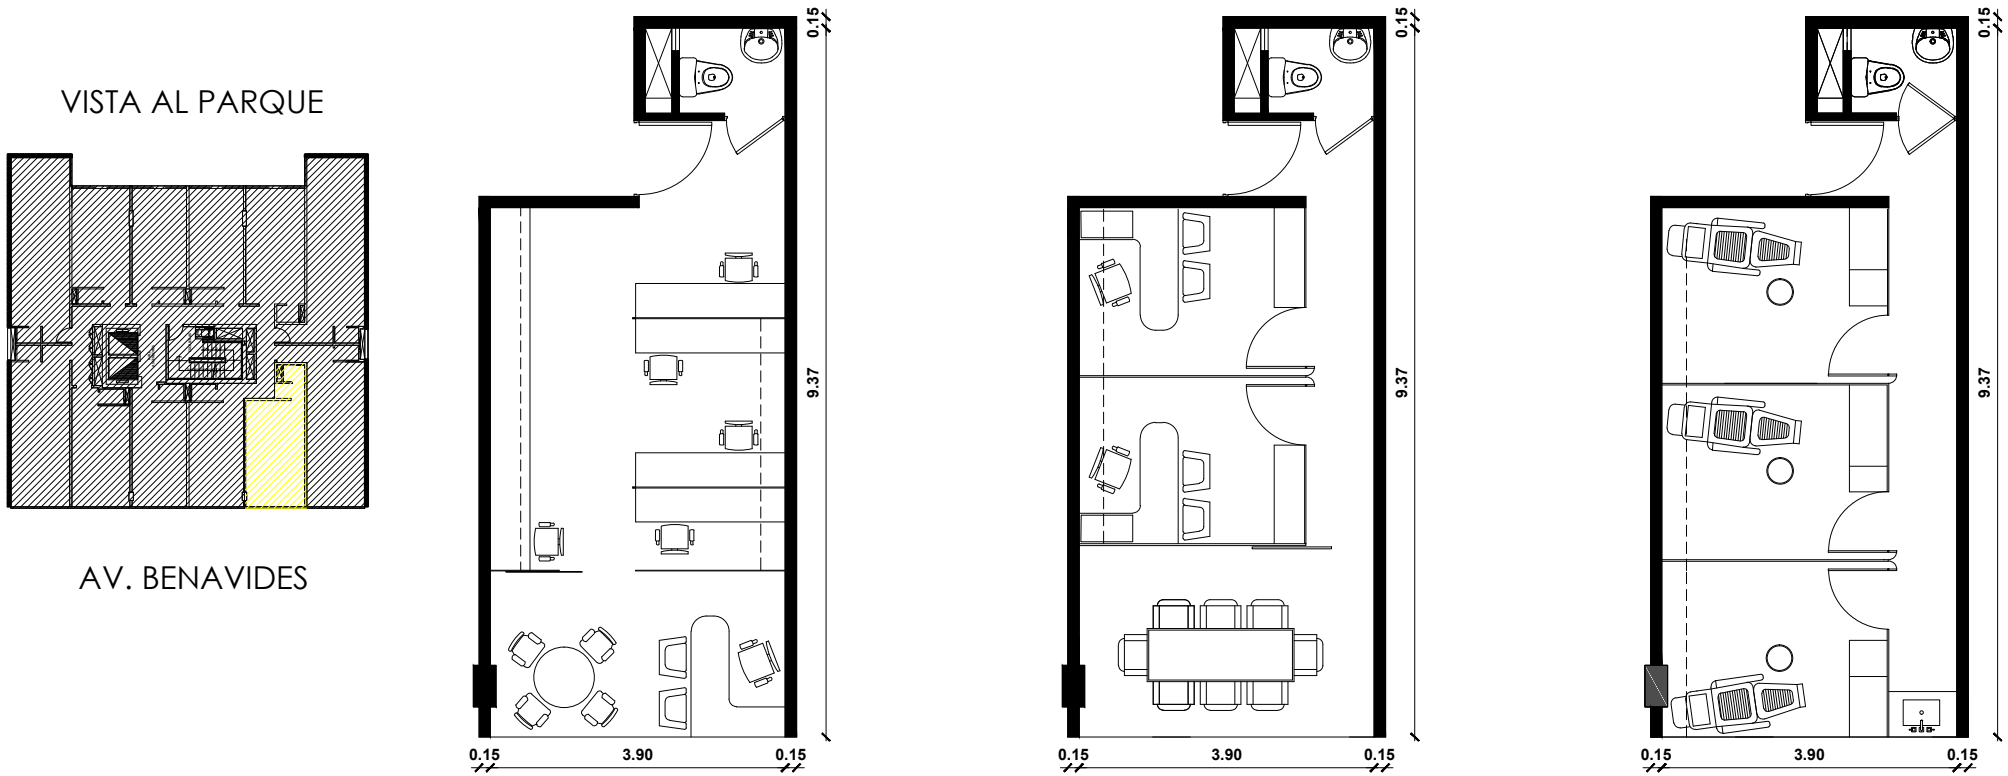

Of. AA2 - (del piso 2° al 6°)  
33.36 m<sup>2</sup>  
ESC 1/100