


IDEAS DE DISEÑO
(por cuenta de cliente)

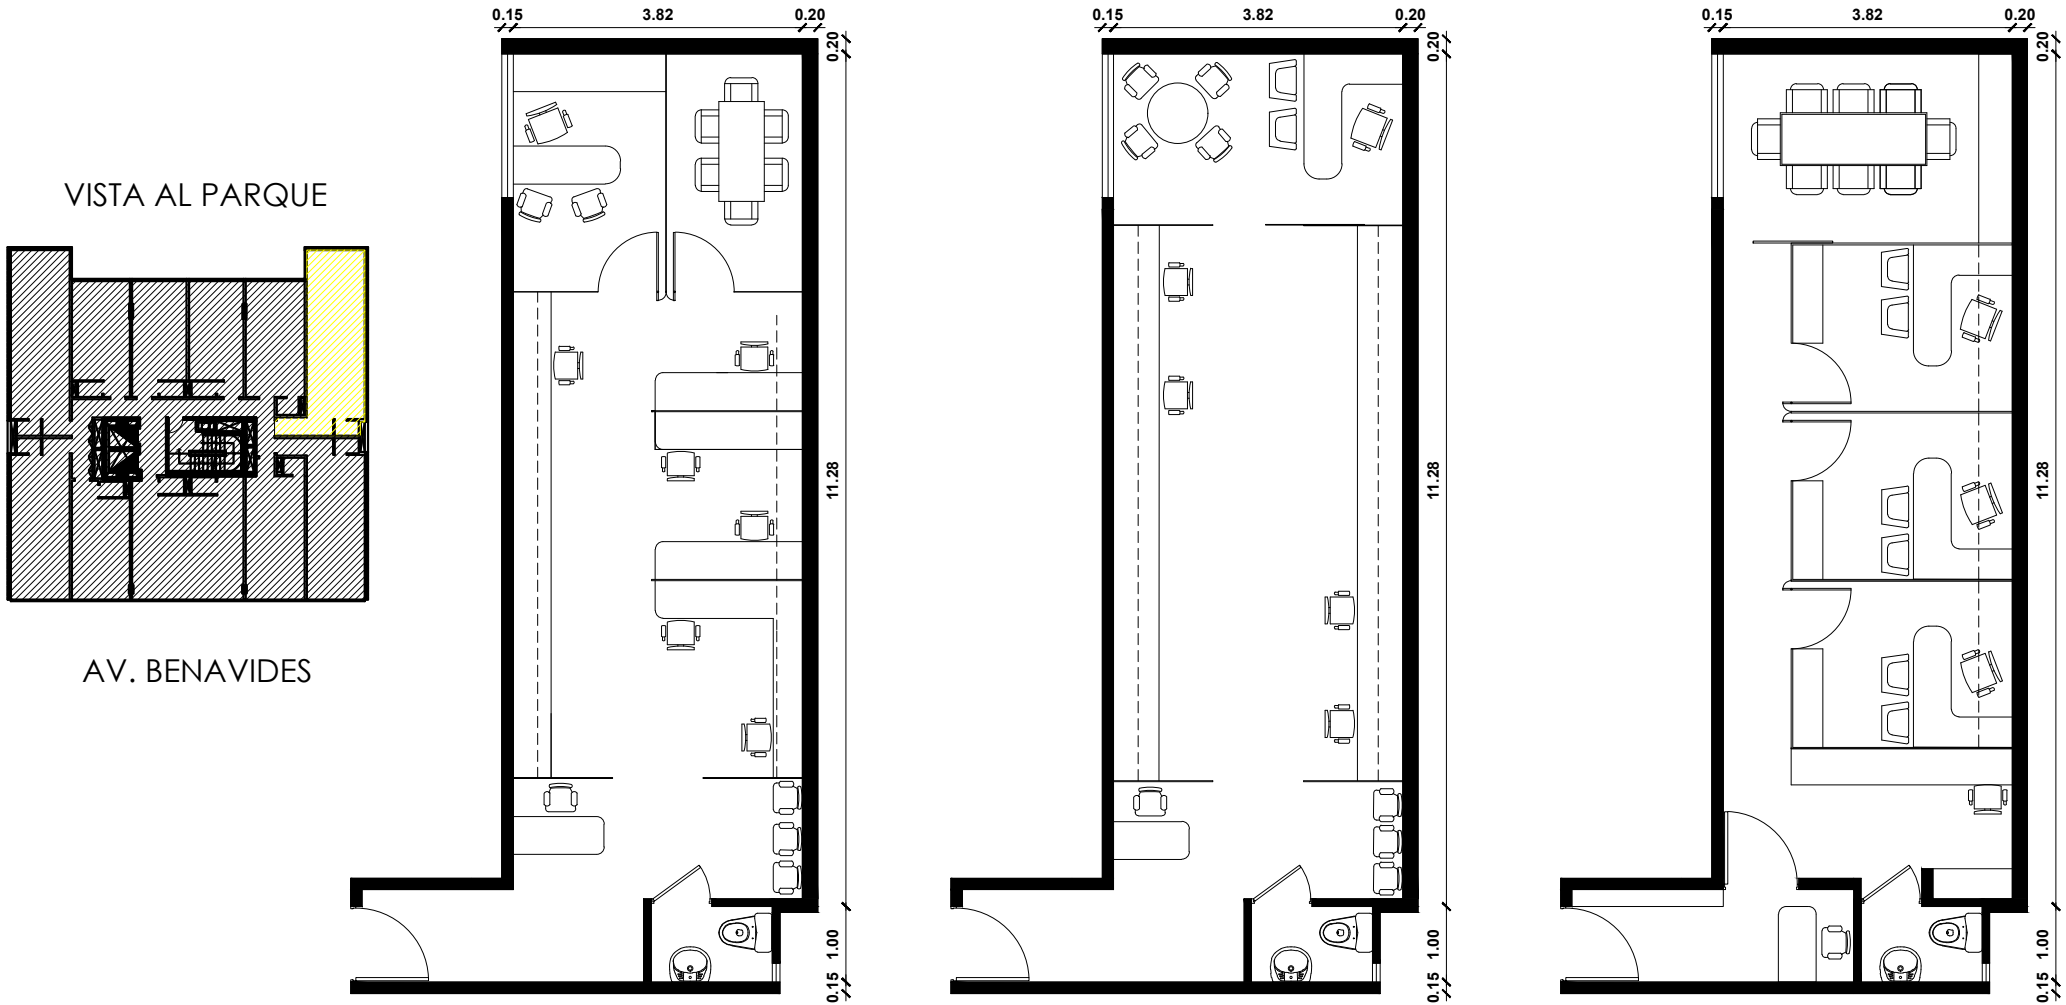

Of. AA9 - (del piso 2° al 6°) Of. BB9 - (del piso 7° al 10°)

54.27 m2

ESC 1/100