


IDEAS DE DISEÑO
(por cuenta de cliente)

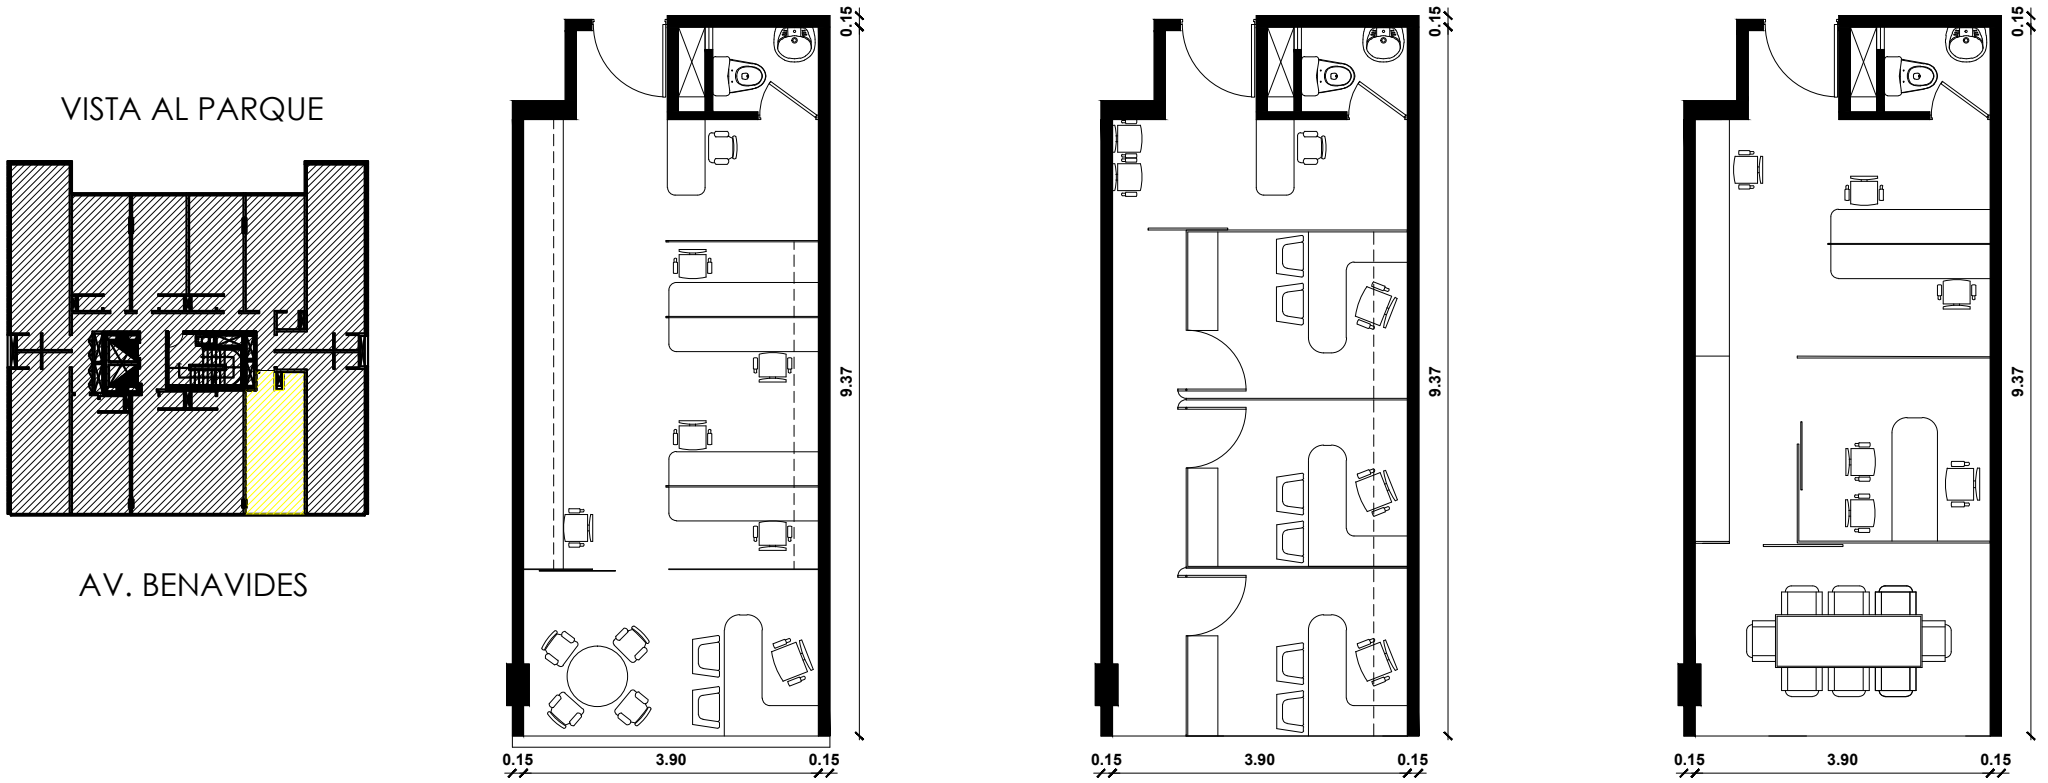

Of. BB2 - (del piso 7° al 10°)
37.68 m²
ESC 1/100