


VISTA POSTERIOR

(pisos altos con vista al parque)

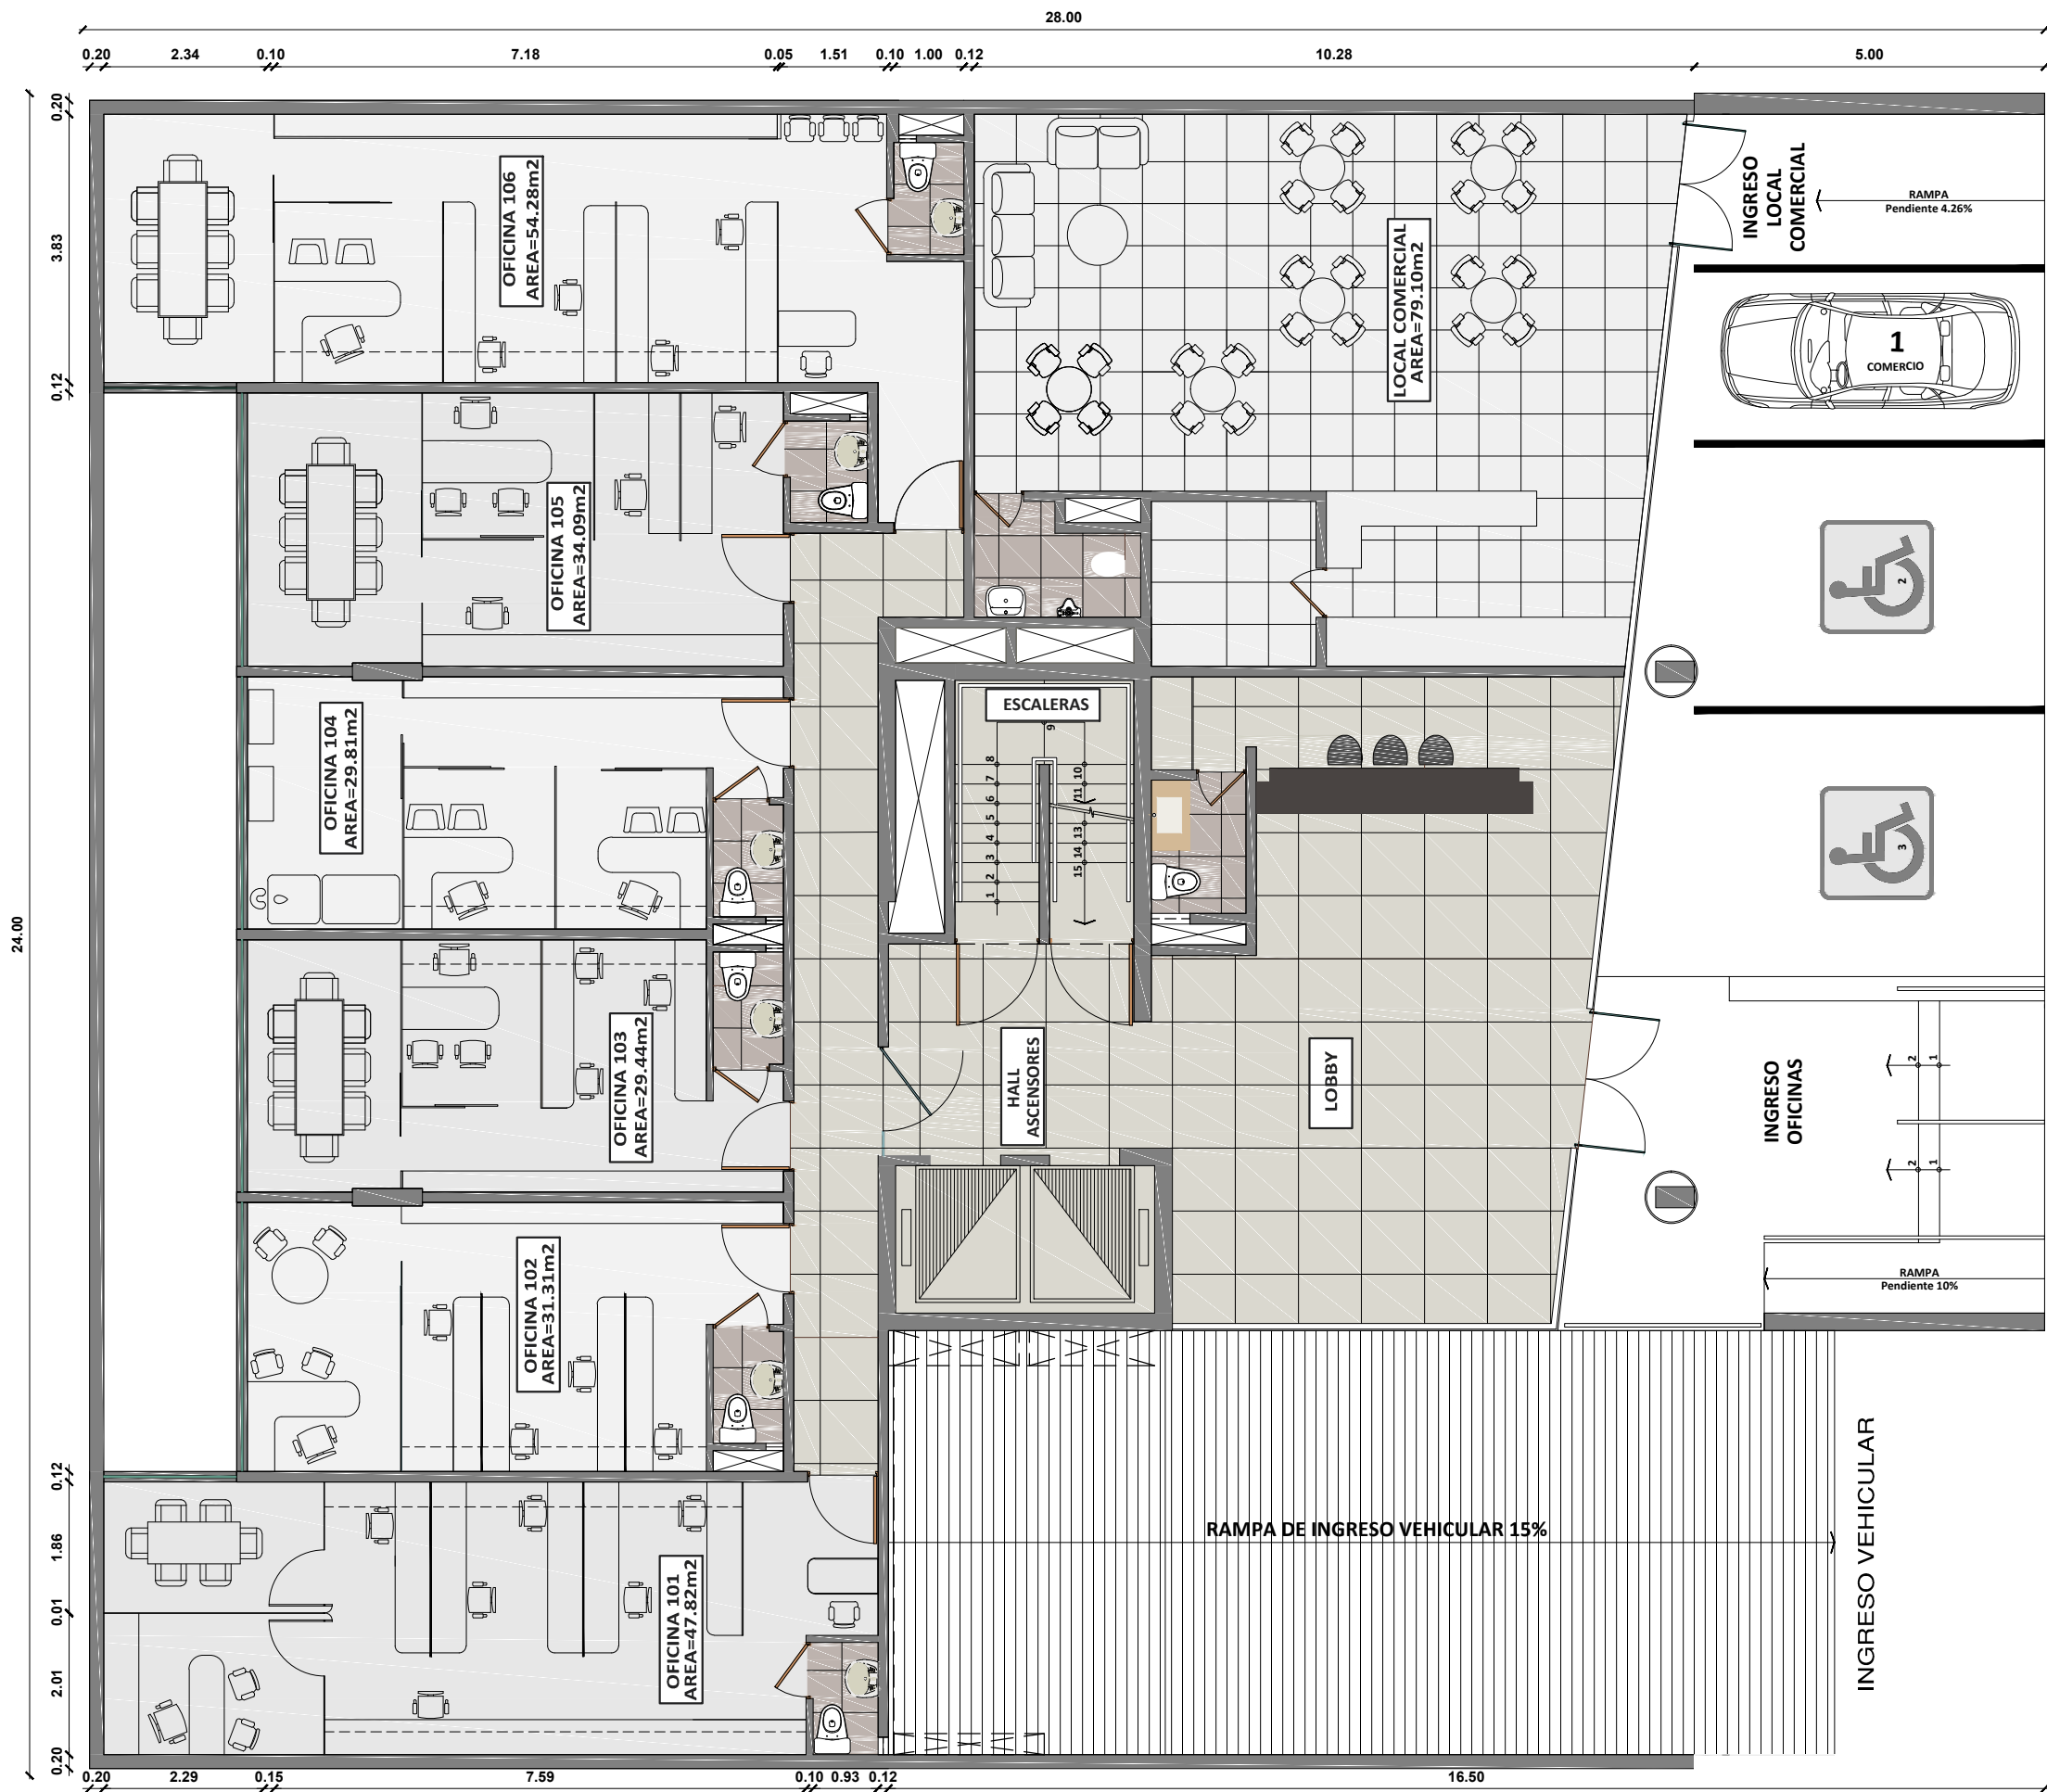

AV. BENAVIDES