


VISTA POSTERIOR

(pisos altos con vista al parque)

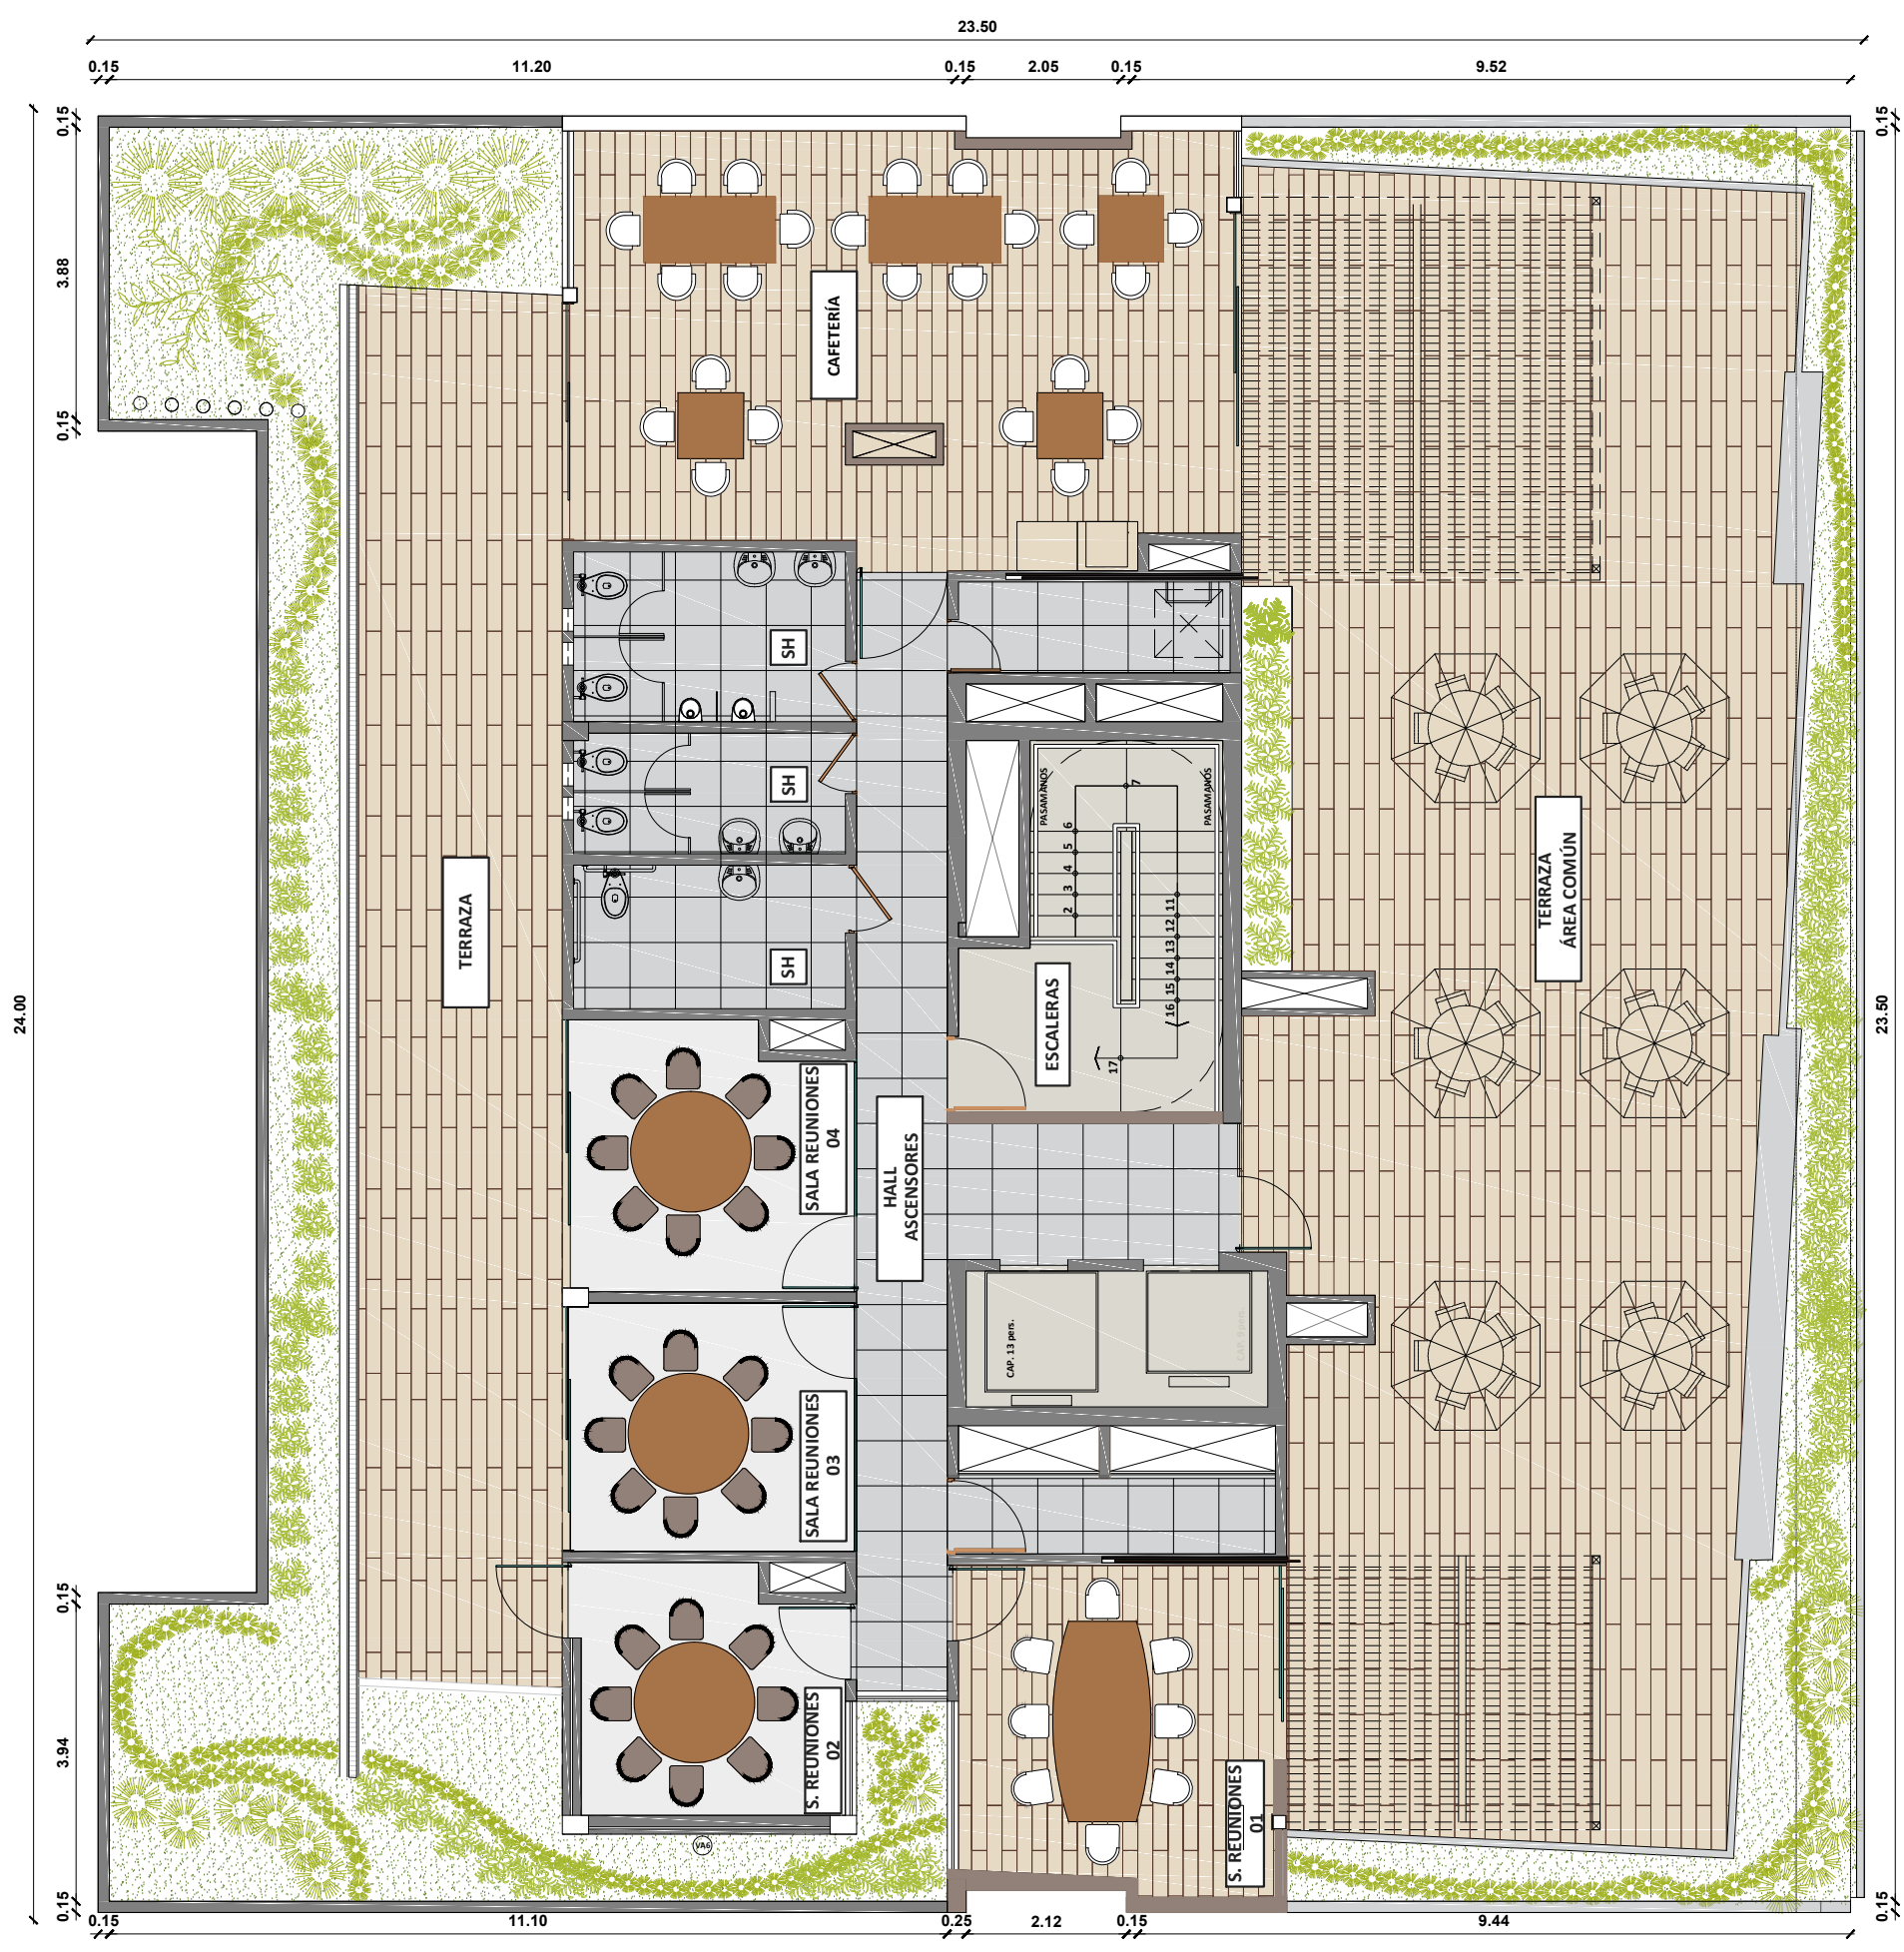

PISOS DEL 7° AL 10°
PLANTA TÍPICA - TIPO B
AV. BENAVIDES