


VISTA POSTERIOR
(pisos altos con vista al parque)

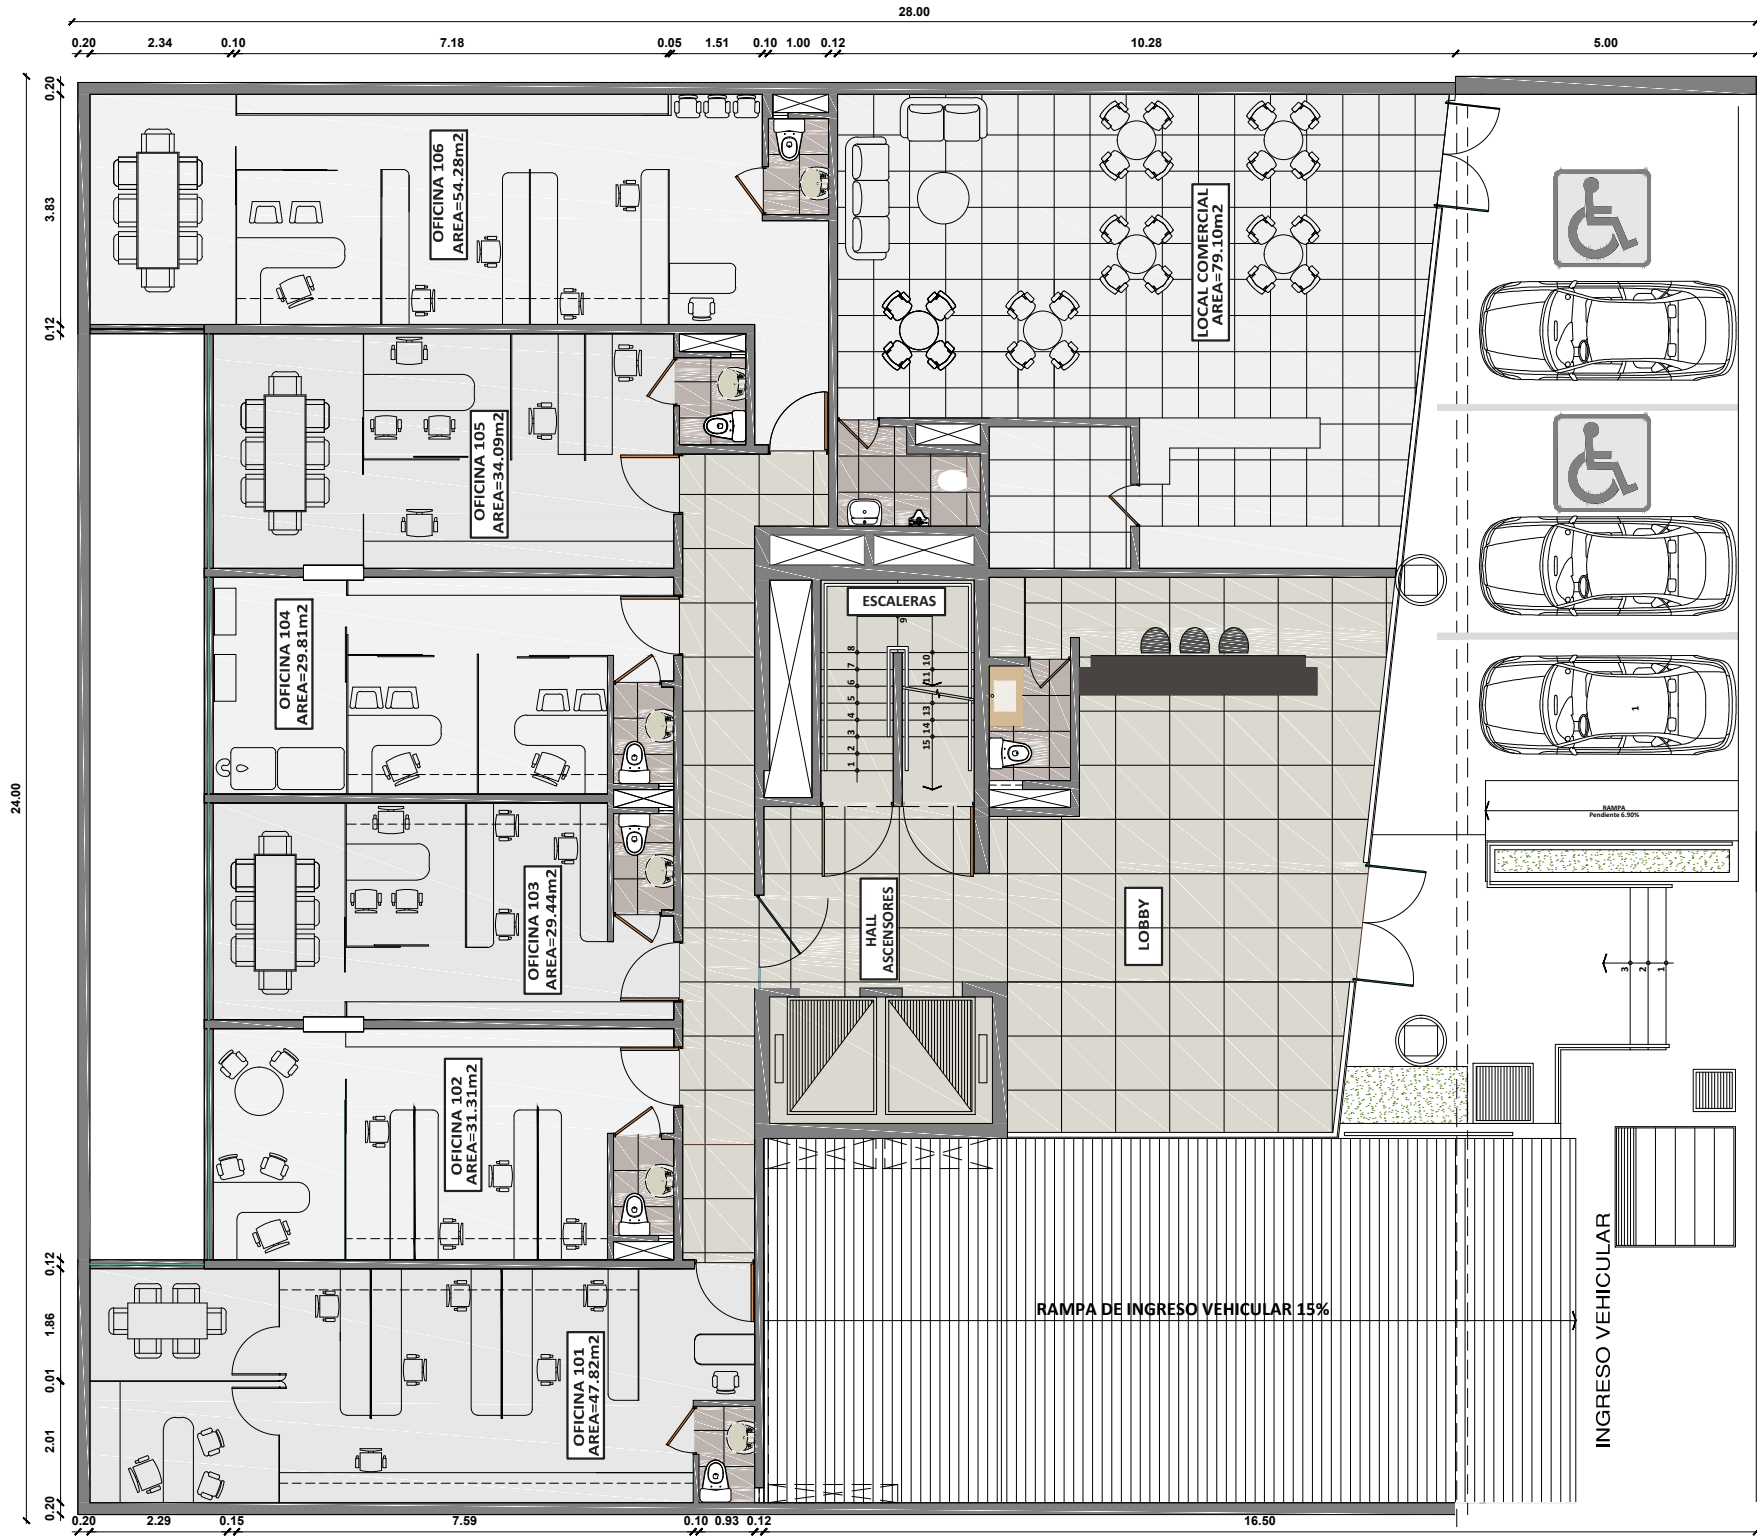

AV. BENAVIDES