


VISTA POSTERIOR
(pisos altos con vista al parque)

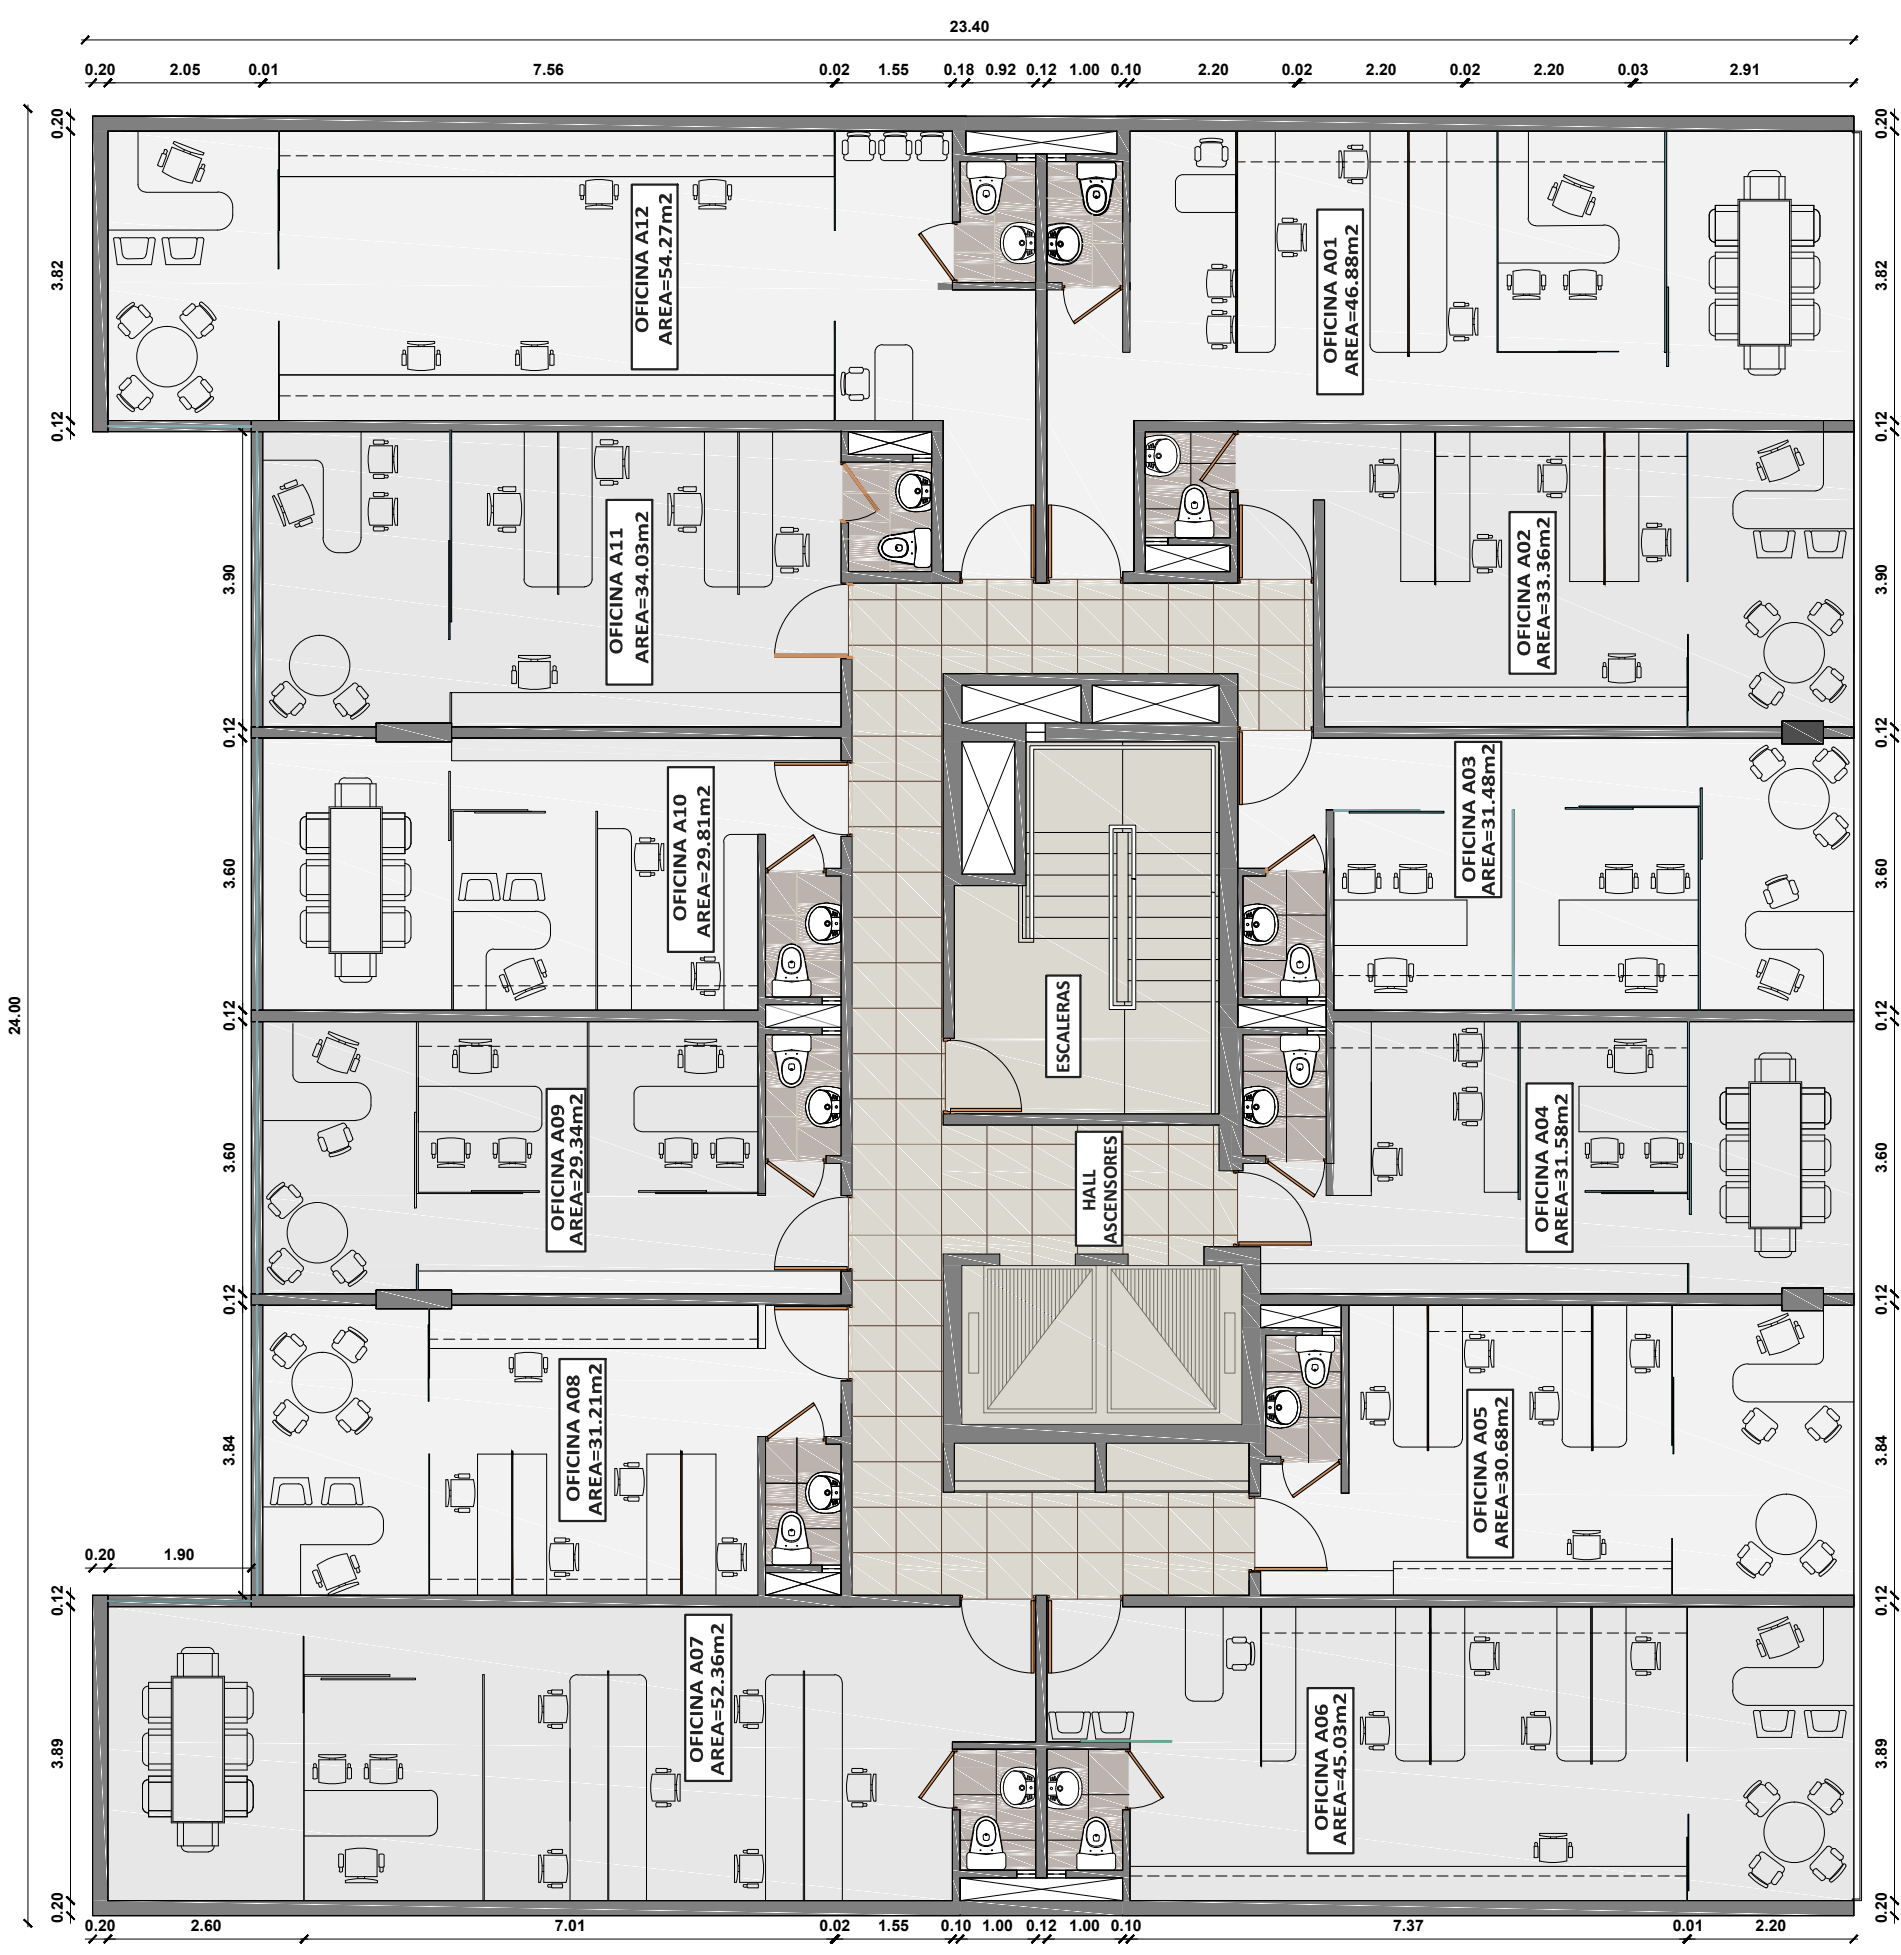

PISOS DEL 2º AL 6º
PLANTA TÍPICA - TIPO A
AV. BENAVIDES