


VISTA POSTERIOR
(pisos altos con vista al parque)



PISOS DEL 7° AL 10°
PLANTA TÍPICA - TIPO B
AV. BENAVIDES

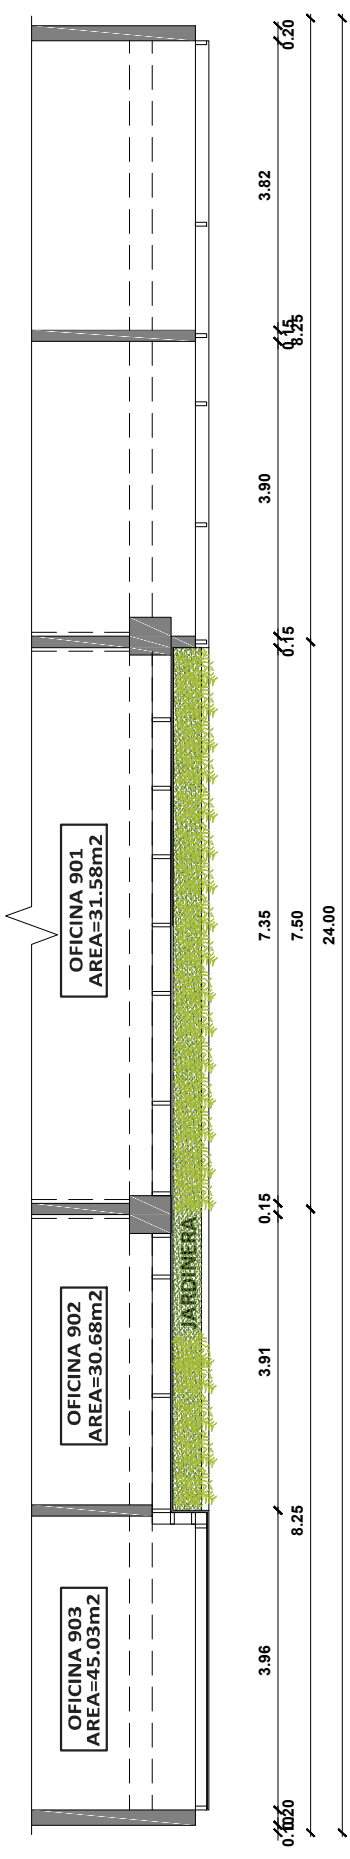

PISO DEL 9°
VARIANTE EN 9NO PISO
AV. BENAVIDES